

NOMAS F1


NOMAS F1 Modelimiz 3,30 x 10,00 metre ölçülerine sahiptir. Geniş iç hacmi ile 2-4 kişilik aileler için idealdir.


Doğal ahşap ve metalik görünümün bir arada kullanıldığı modelimiz yüksek izolasyon katmanları ile yaz kış her türlü iklim şartında kullanıma uygundur.



- Compact Laminant Islak Hacim Kapısı
- Masif Meşe Mutfak Tezgahı, MDF Lam / Membran Kapak /Suntalam Kapak
- Aşınma Dayanımı Yüksek, Kendinden Derzli Laminant Parke
- Temperli Cam Duş Paneli ve Seramik Duvar Kaplamaları
- Ankastr Duş Seti ve Dolaplı Banyo Lavabosu
- Seramik Rezervuarlı Klozet (1.Sınıf)
- 4+16+4 Low-E Isı Yalıtımlı Camlar ve Antrasit Alüminyum veya PVC Doğramalar
- Amerikan Panel Kapı / Islak Hacim Kapısı / Oda Kapısı


 Ahşap Çam Lambri
Antrasit Alüminyum veya Boyalı Saç Sinüs Trapez Cephe Kaplamaları

 Duvar ve Çatıda Taşyünü veya Mineral Yün Isı ve Ses İzolasyonu

 Doğal Kayın Kontrplak Alt Katman
Kayın Kontrplak Kuru Hacim Kaplama
Suya Dayanıklı Fibercement Islak Hacim Zemin Kaplama


 Sıva Altı Halogen Free 220 Volt Elektrik Tesisatı
18.000 BTU Klima için Elektrik ve Mekanik Altyapı

 Güneş Enerji Sistemi Mekanik ve Elektrik Altyapısı

 Suya Dayanıklı Boardex Islak Hacim Duvar Kaplama
Sıcak Su Teminin İçin Elektrikli Mini Termosifon Mekanik Altyapısı



PLANLAR

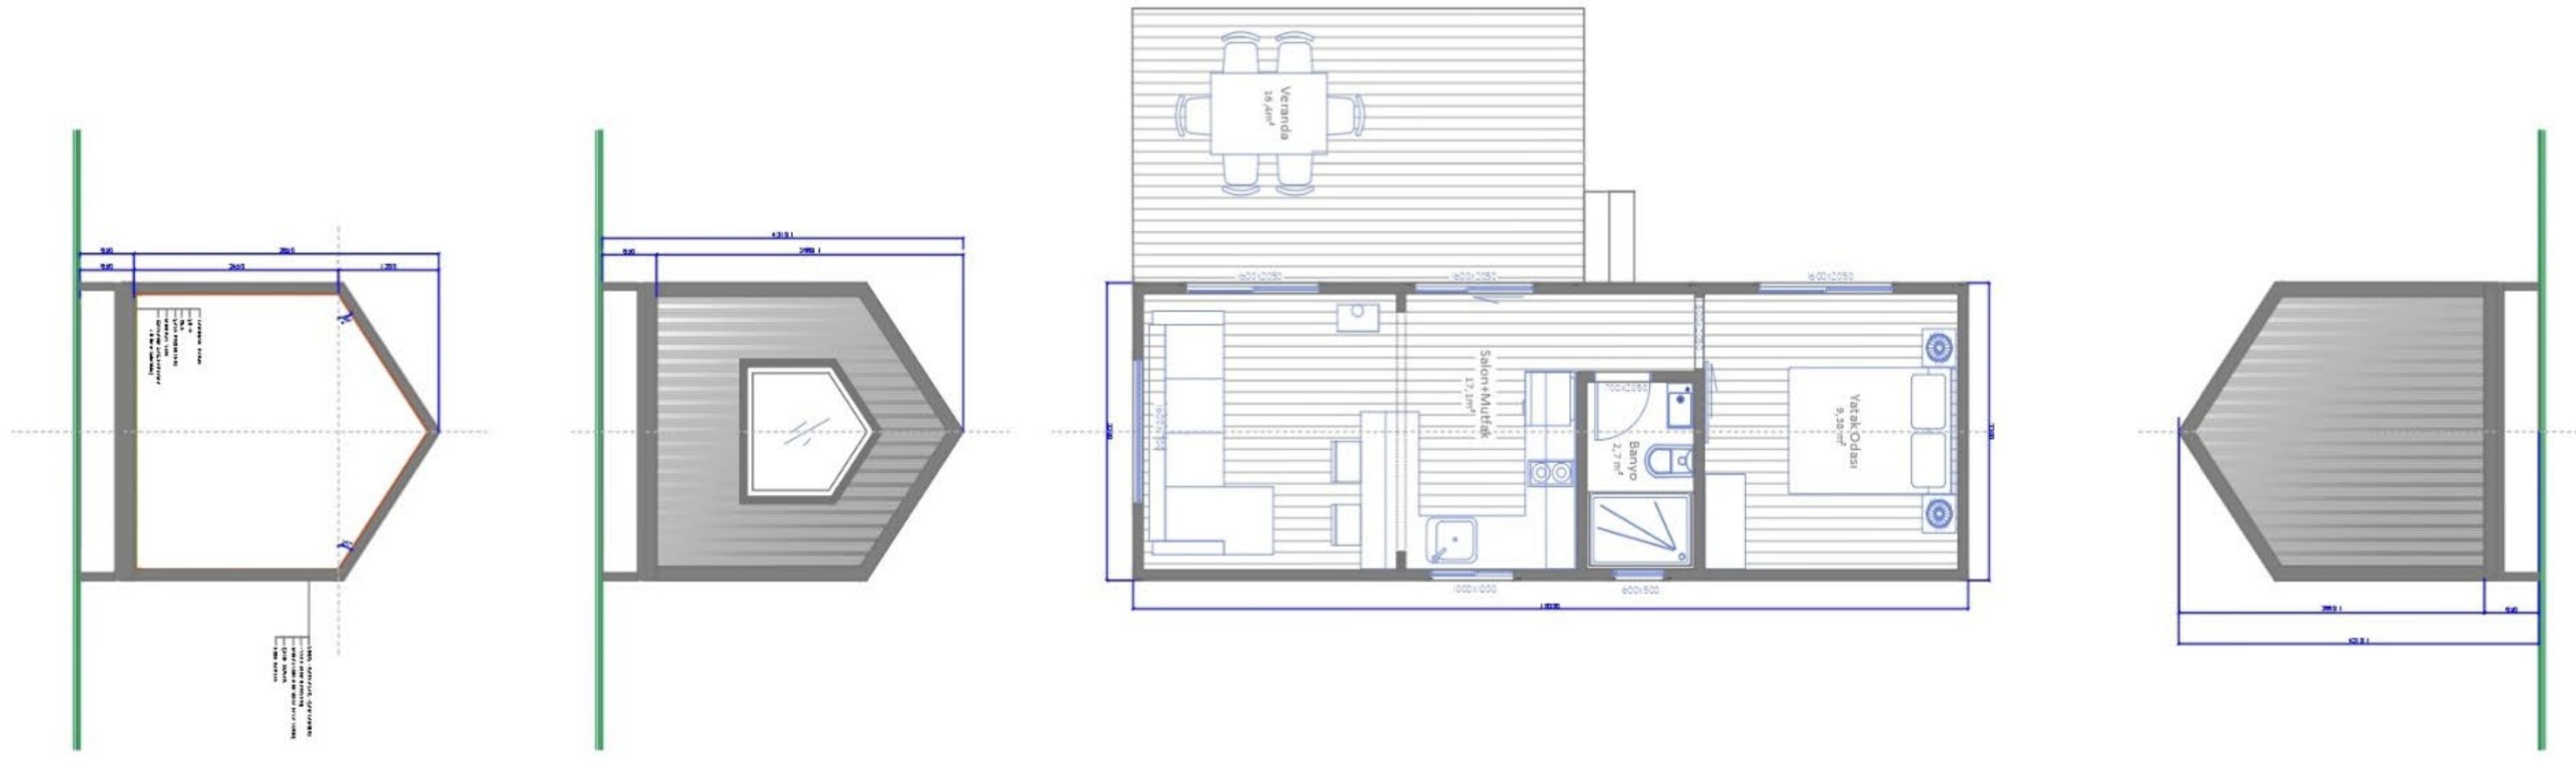

OPSİYONEL İÇ EKLENTİLER

- + NOMAS Smart Sistem Paketi (Akıllı Ev Sistemleri, Alarm ve CCTV Kamera Seti Uzaktan Kontrol Paketi)
- + Güneş Enerji Sistemi
- + Klima Sistemi
- + 14 Litre Kapasiteli Termosifon
- + Karbon Filtreli Aspiratör
- + Tezgah Altı Mini Buzdolabı
- + 2'li Elektrikli Ocak ve Eveye Sistemi
- + Soba ve Baca Sistemi

OPSİYONEL DIŞ EKLENTİLER

- + Kapı ve Pencere Akordiyon Sineklik
- + Kapı ve Pencere Panjur Sistemi
- + Hazır Teras (3,0 x 5,4) Suya Dayanıklı Deck Kaplamalı
- + Hazır Tente(3,0 x 5,4)
- + Inverter Jenaratör Seti
- + Uydu ve Anten Sistemi